


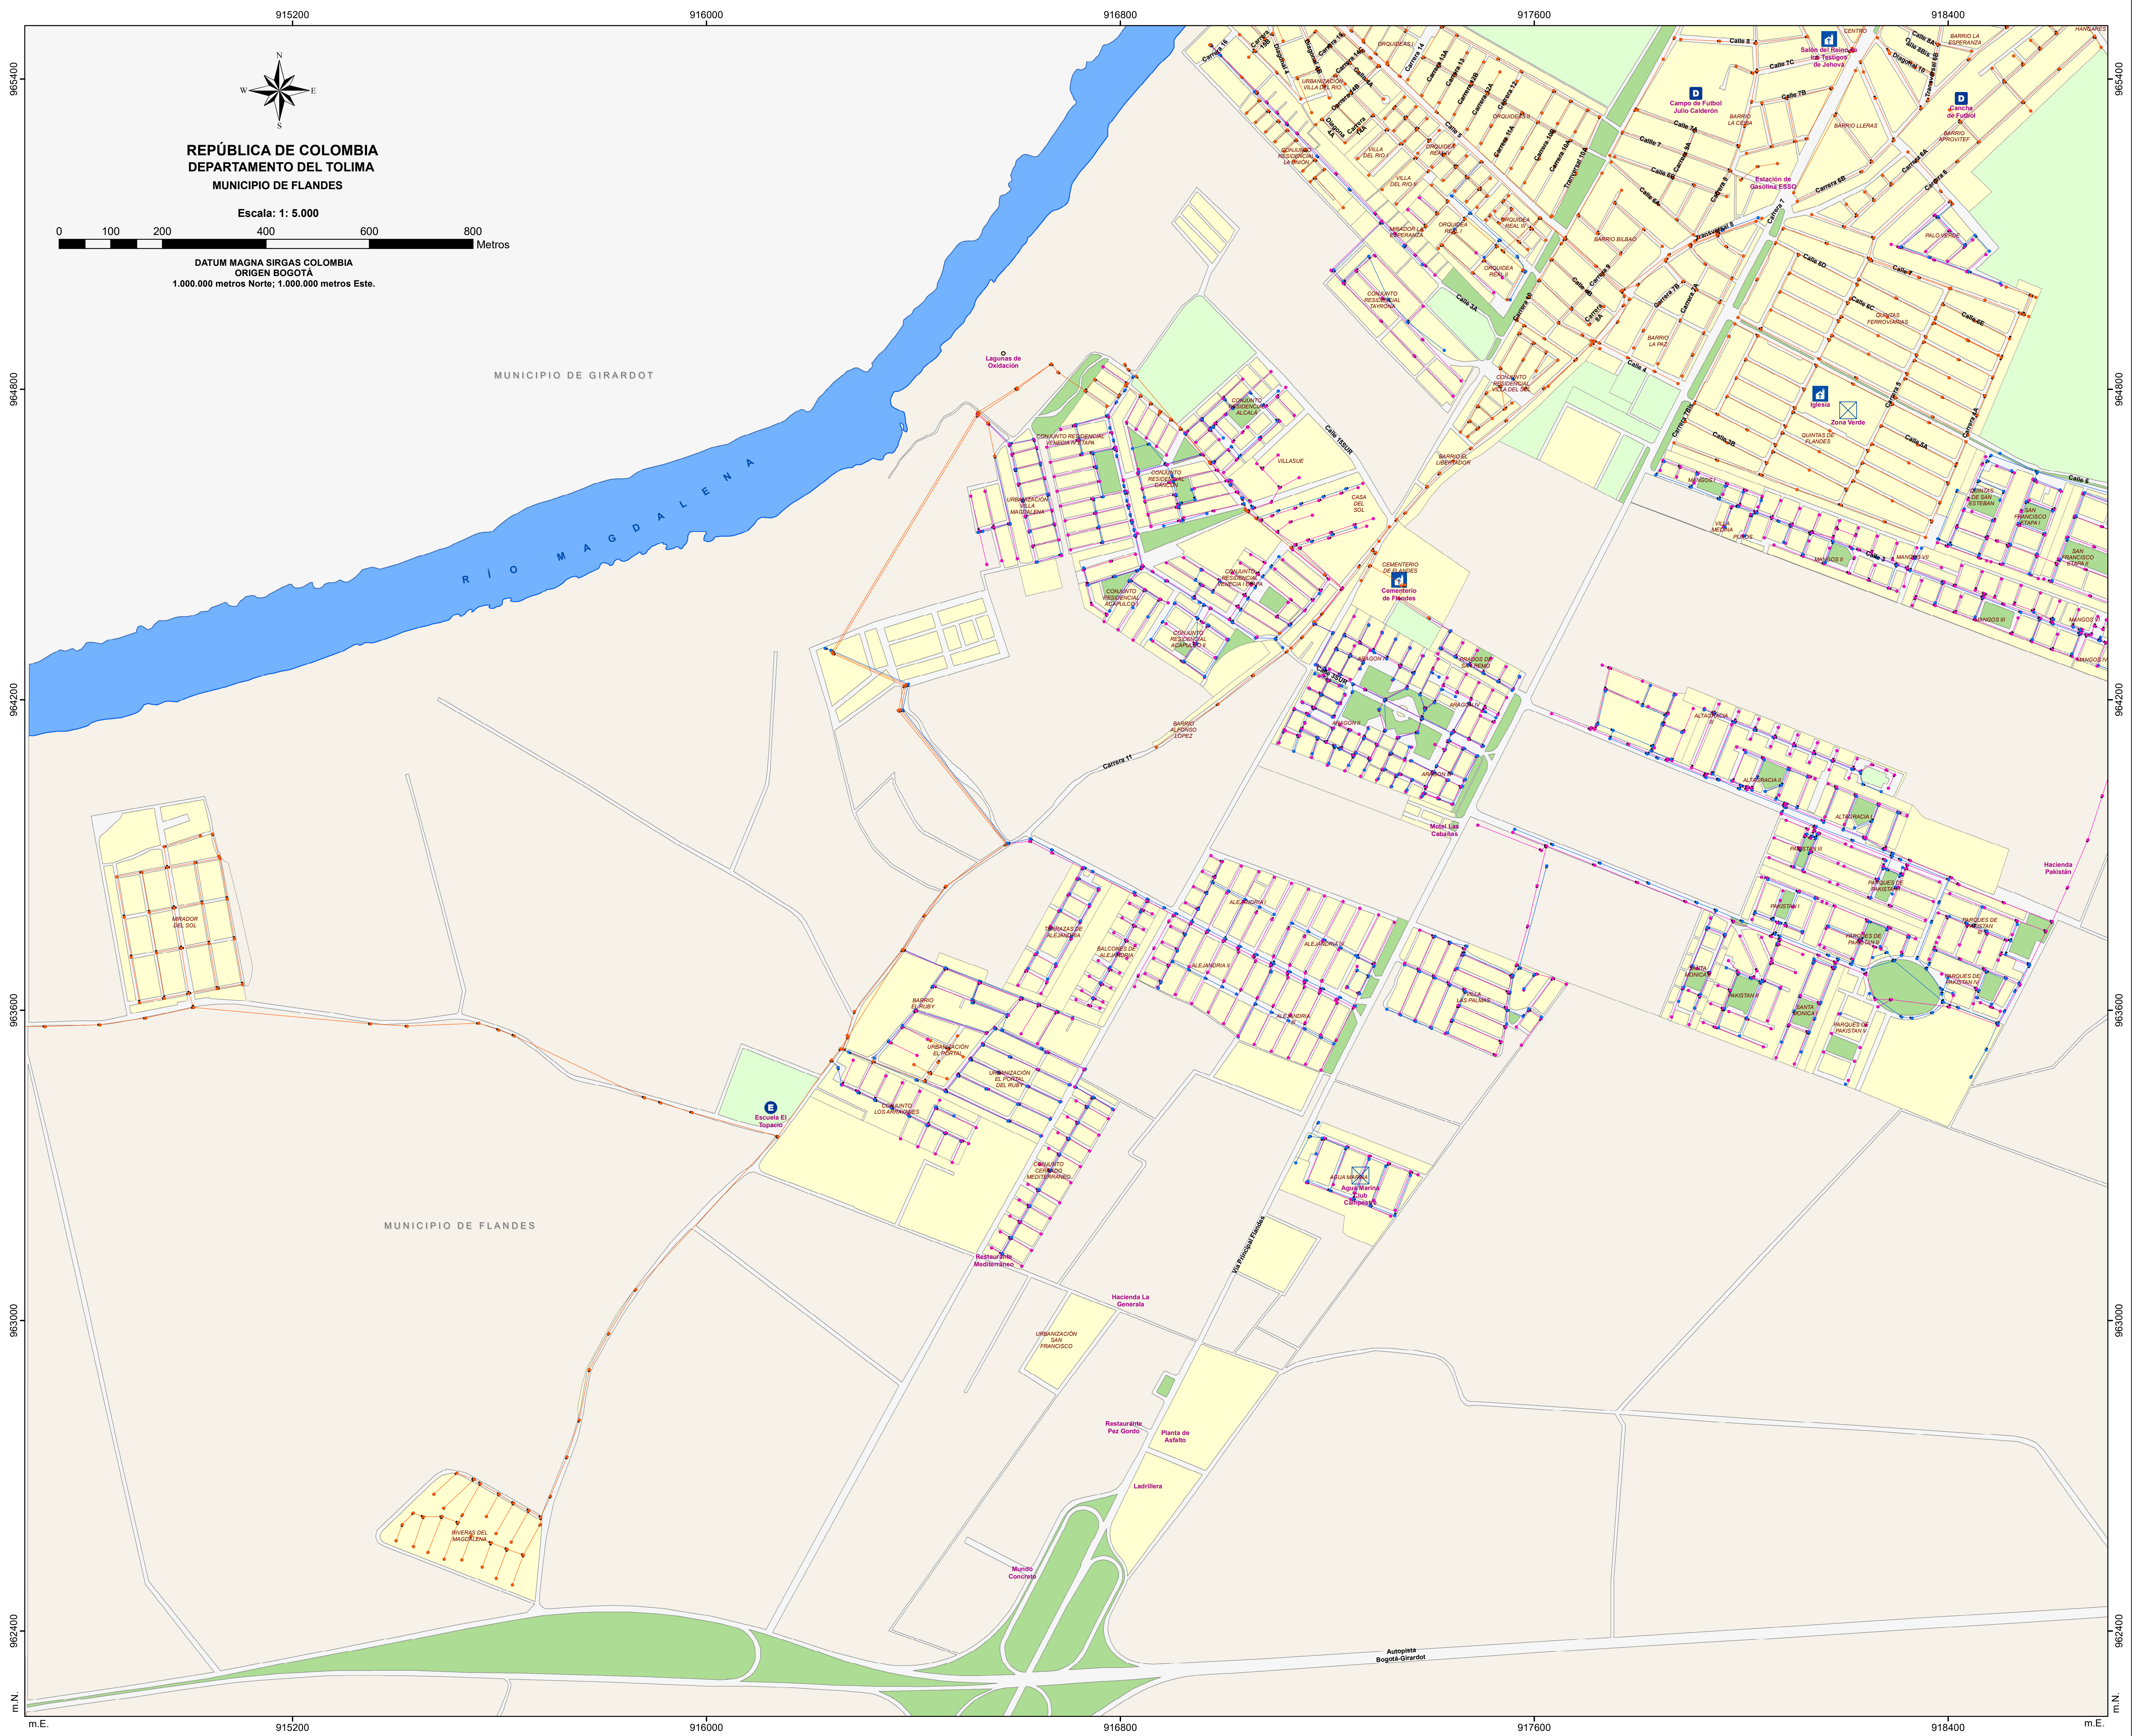

01/02

UBICACIÓN GENERAL

INDICE DE HOJAS

CUADRO DE NOTAS

LEYENDA

Elementos del Sistema de Alcantarillado

TUBERIA

TIPO DE SISTEMA

COMBINADO

PLUVIAL

SANITARIO

CÁMARAS

TIPO DE SISTEMA

COMBINADO

PLUVIAL

SANITARIO

CONVENCIONES

Categoría de Equipamientos

Administrativo

Aeropuerto

Colegio

Financiero

Hospital

Drenaje Doble

Cultural

Deportivo

Escuela

Recreativo

Religioso

Categoría Manzana

Aeropuerto

Urbana Construida

Urbana No Construida

Zona Verde

Rural

Toponimia

Nombre de Municipio

Nombre de Río

Nombre de Barrio

Nombre de Vía

Sitio de Interés

FECHA	OBSERVACIONES	APROBÓ

FIDEICOMISO FIDUBOGOTA

FONDO EMPRESARIAL

CONTRATO N° FB-003-015-2016

CONSULTORÍA PARA LA ELABORACIÓN DEL CATASTRO DE REDES Y DE TODA LA INFRAESTRUCTURA AFECTA A LA PRESTACIÓN DE LOS SERVICIOS DE ACUEDUCTO Y ALCANTARILLADO, ASÍ COMO SU VALORACIÓN EN LA ÁREAS DE INFLUENCIA DE LA EMPRESA DE SERVICIOS PÚBLICOS DE FLANDES TOLIMA E.S.P. -ESPUFLAN E.S.P. EN TOMA DE POSESIÓN EN LA MODALIDAD DE FINES LIQUIDATORIOS - ETAPA DE ADMINISTRACIÓN TEMPORAL

CONSULTORÍA

CONSORCIO INFORED

ELBER DE J. HERNÁNDEZ D. - INGENIERÍA CIVIL Y AMBIENTAL & GEOSAT - GEOGRAFÍA SATELITAL-

CONTIENE:

PLANO MAESTRO DE ALCANTARILLADO

REVISÓ:

I.C. ELBER DE J. HERNÁNDEZ DÁVILA

DIBUJÓ:

ARQ. LINA MARÍA ROSALES

SUPERVISOR:

ESPUFLAN E.S.P.

FECHA:

DICIEMBRE DE 2016

INTERVENTOR:

I.C. CLARA L. FORERO IDARRAGA

ARCHIVO:

PLANO MAESTRO 1 DE 2.PDF

CONTRATO N°:

FB-003-015-2016

ESCALA:

1:5.000

PLANO N°

01/02